


BOŘIVOJOVA 1049/57, PRAHA 3 - ŽIŽKOV
2.NP - BYTOVÁ JEDNOTKA 1049/21 (ROZESTAVĚNÁ)

BYTOVÁ JEDNOTKA č. 21			PLOCHA (m²)
	2.1.1	Chodba	6,7
	2.1.2	WC	1,5
	2.1.3	Ložnice	14,4
	2.1.4	Koupelna	3,1
	2.1.5	Obývací pokoj + KK	23,0
Svislé nosné a nenosné konstrukce uvnitř jednotky			2,1
VNITŘNÍ UŽITNÁ PLOCHA			48,7
PODLAHOVÁ PLOCHA *			50,8
		Balkon	3,0
		Sklepní kóje č. 31	2,4
CELKOVÁ PLOCHA			56,2

* výpočet podlahové plochy dle nařízení vlády č. 366/2013 Sb.

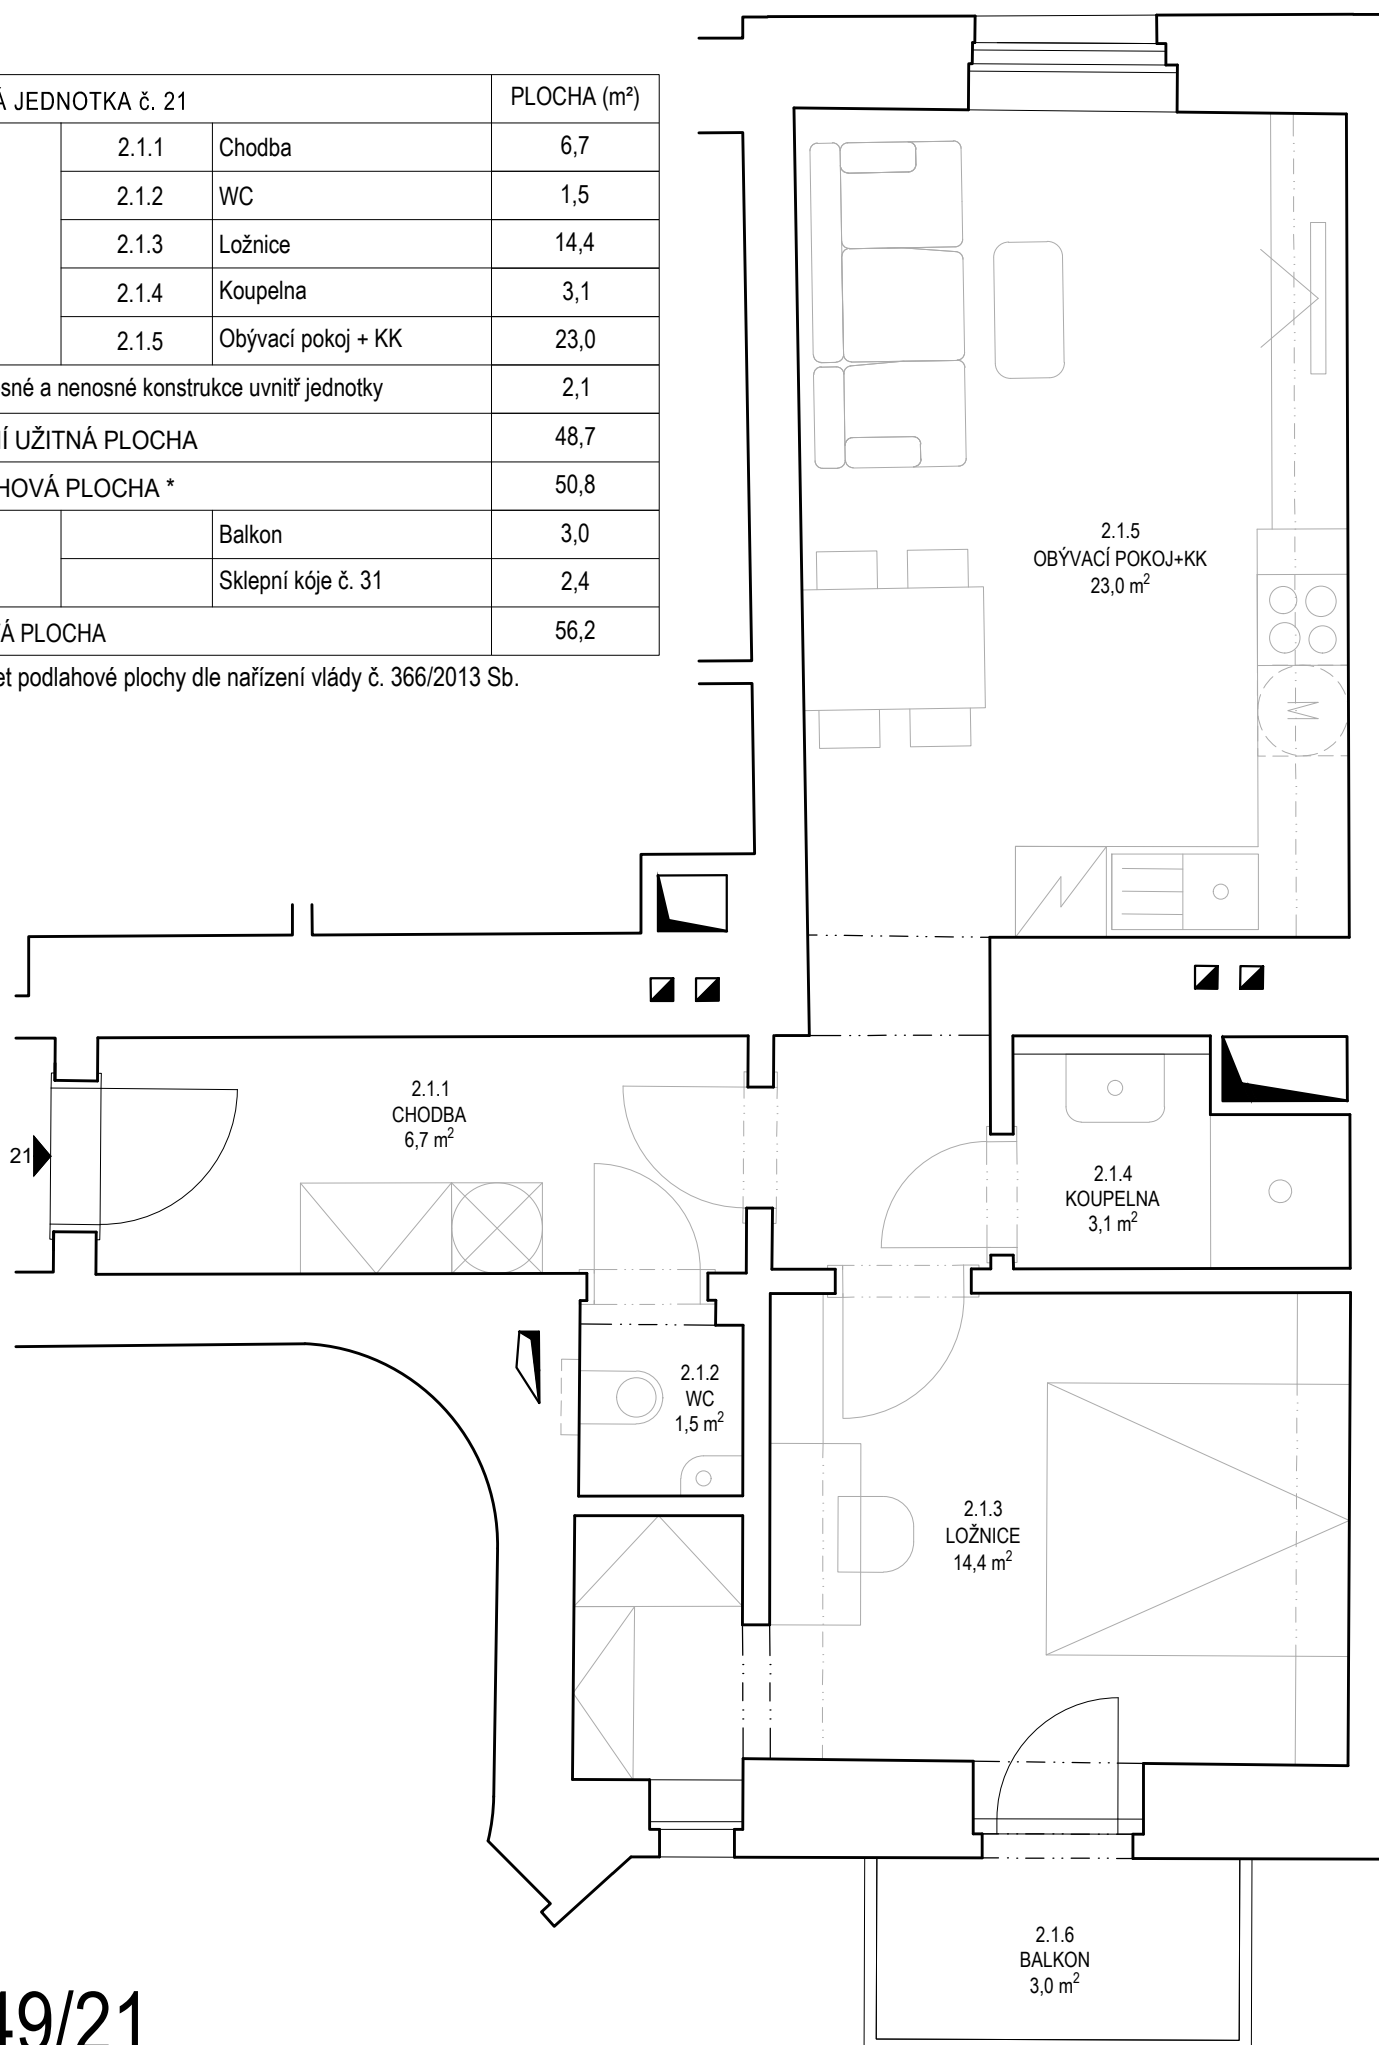

1049/21